지상 2층 평면도 1/200

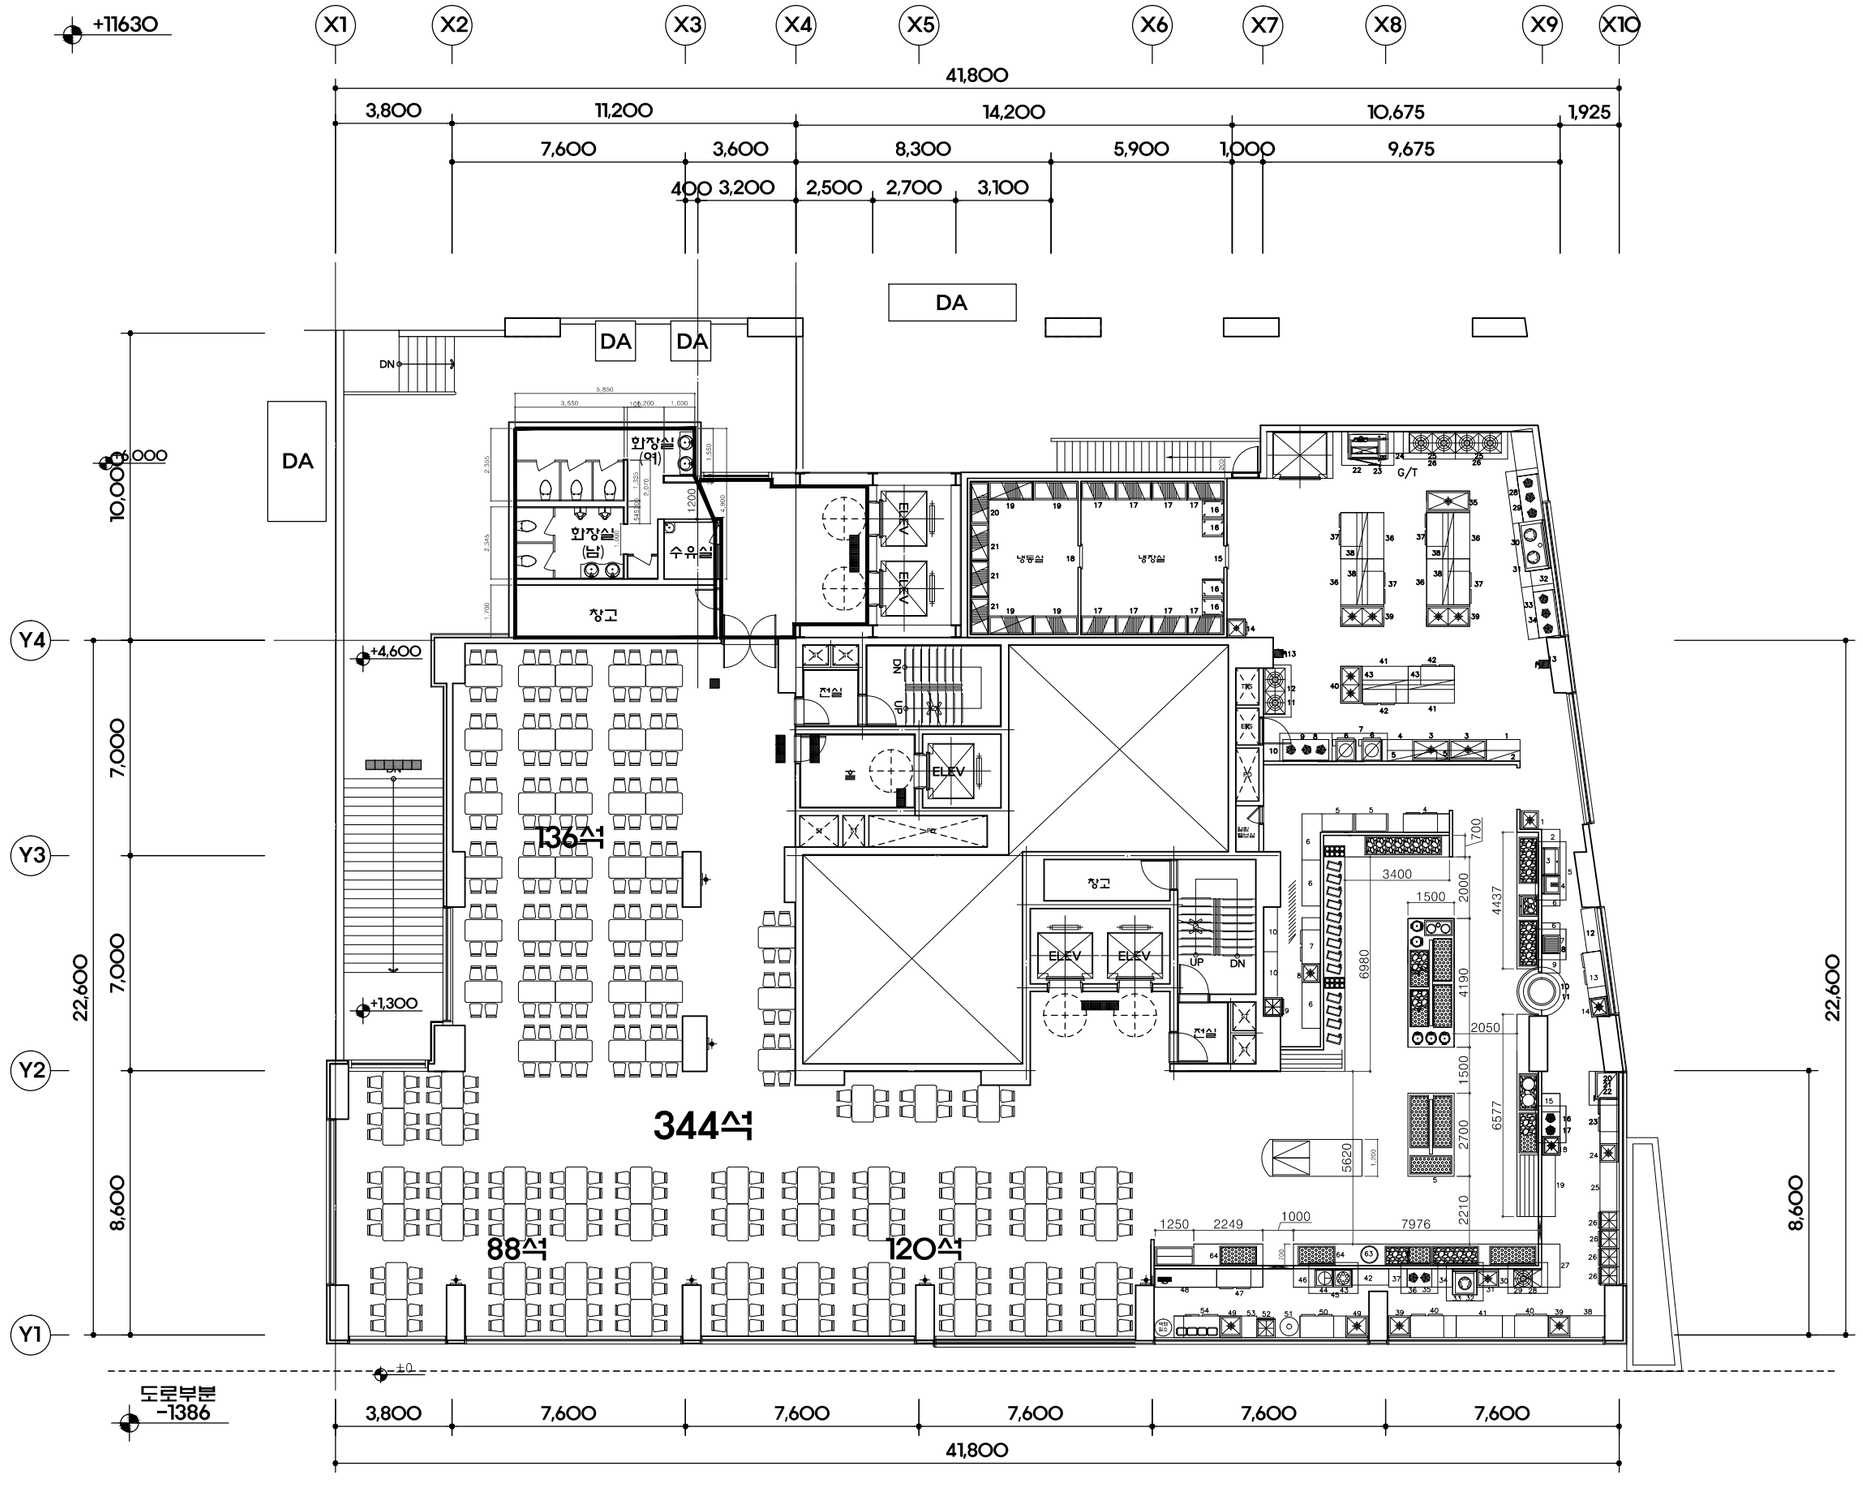

DRAWING NO.

SHEET NO.

PROJECT.

TITLE.

APPROVED.

CHECKED.

DRAWN BY.

FILE NAME.

SCALE.

DATE.

NOTE.

REVISION.

1.

2011. . .

2.

2011. . .

3.

2011. . .

NUVO INTERIOR DESIGN
DESIGN

(주)엔이이 디자인
서울시 마포구 서교동 445-3
T.02-579-4330
F.02-579-4357
www.nidesign.co.kr